ŞİRAN
(GÜMÜŞHANE)
H42-d-08-a-2-b

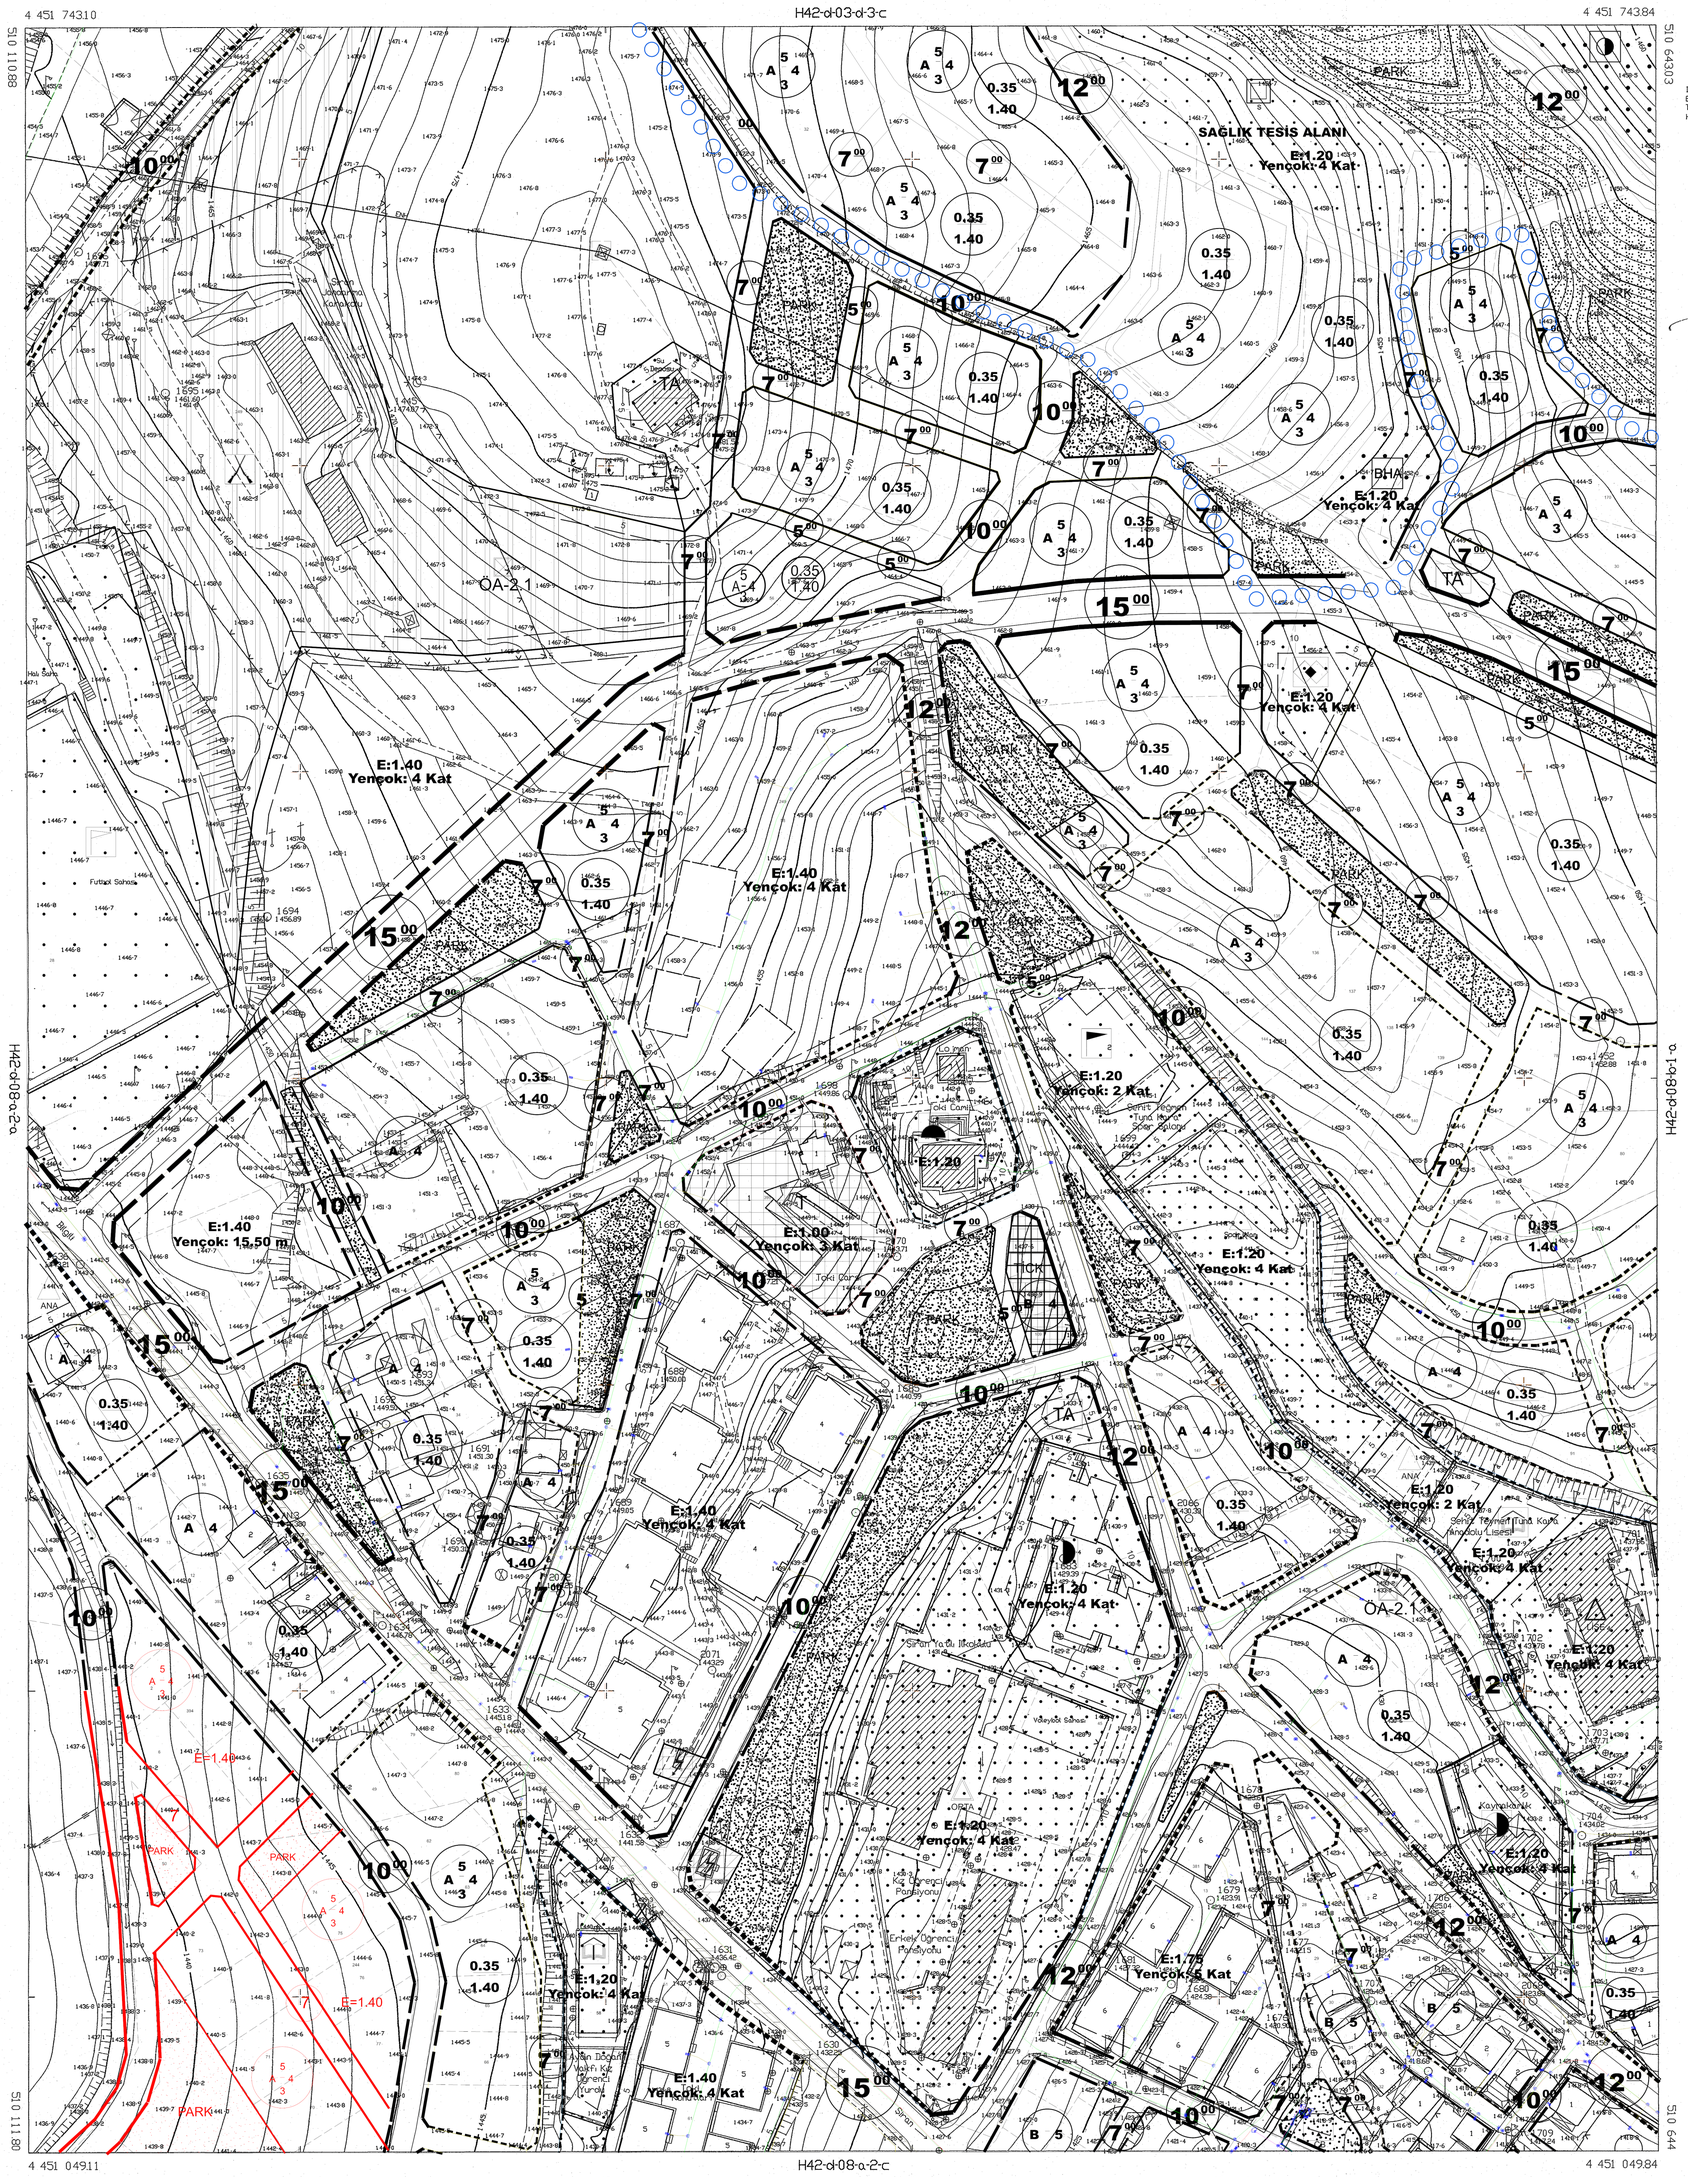

ITRF' 96 KOORDİNAT SİSTEMİNDE VE 2005.0 EPOQUNDA APEKS HİT. İNŞ. MLH. LTD. ŞTİ. TARAFINDAN YAPILAN 80 ADET HALİHAZIR HARİTA ONANMIŞTIR.

28/10/2014

İLLER BANKASI ANONİM ŞİRKETİ
TRABZON BÖLGE MÜDÜRLÜĞÜ
SALİH DEVRAN
BÖLGE MÜDÜRÜ V.

GÜMÜŞHANE İLİ
ŞİRAN İLÇESİ
İMAR PLAN DEĞİŞİKLİĞİ

LEJAND

- PLAN ONAMA SINIRI
- KADASTRAL PARSEL SINIRI
- 10 00 — TAŞIT YOLU
- SOSYAL TESİS ALANI
- TA — TEKNİK ALTYAPI ALANI
- PARK ALANI
- BHA — BELEDİYE HİZMET ALANI
- RESMİ KURUM ALANI
- AÇIK SPOR TESİS ALANI
- SAĞLIK TESİS ALANI
- TİCK — TİCARET + KONUT ALANI
- T — TİCARET ALANI

MÜTEAHHİT: APEKS HİT. İNŞ. MLH. LTD. ŞTİ.

ŞİRAN H42-d-08-a-2-b
(GÜMÜŞHANE)

Created by Universal Document Converter